



ΕΦΗΜΕΡΙΣ ΤΗΣ ΚΥΒΕΡΝΗΣΕΩΣ

ΤΗΣ ΕΛΛΗΝΙΚΗΣ ΔΗΜΟΚΡΑΤΙΑΣ

ΤΕΥΧΟΣ ΤΕΤΑΡΤΟ **Αρ. Φύλλου 557**

16 Ιουλίου 2001

ΠΕΡΙΕΧΟΜΕΝΑ

ΑΠΟΦΑΣΕΙΣ

ΑΠΟΦΑΣΕΙΣ

Αριθ. 1052524/4849/Β0010 (1)

Καθορισμός των ορίων αιγιαλού και δημιουργία ζώνης παραλίας στη θέση Παχιά Άμμος Δήμου Πτελεού Ν. Μαγνησίας.

Ο ΥΠΟΥΡΓΟΣ ΟΙΚΟΝΟΜΙΚΩΝ

Έχοντας υπόψη:

1. Τις διατάξεις του Ν.3200/55 «περί διοικητικής αποκεντρώσεως» όπως αυτές τροποποιήθηκαν και ισχύουν σήμερα με τα Ν.Δ.532/79, Β.Δ.704/70, Β.Δ.705/70, Β.Δ.192/72, Π.Δ.71/84, Π.Δ.347/88, Ν.2026/92 και Π.Δ.97/93.

2. Τις διατάξεις του Α.Ν.2344/40 «περί αιγιαλού και παραλίας» όπως έχουν τροποποιηθεί και συμπληρωθεί μεταγενέστερα.

3. Τις διατάξεις του άρθρου 20 του Ν. 719/77 «περί του τρόπου σύνταξης τοπογραφικών - υψομετρικών διαγραμμάτων από ιδιώτες μηχανικούς κ.λπ.».

4. Τις διατάξεις του Ν.Δ. 439/70 «περί συμπληρώσεως των διατάξεων περί αιγιαλού».

5. Τις διατάξεις του άρθρου 100 του Π.Δ. 284/88 «περί συγκροτήσεως μεταξύ άλλων και της Επιτροπής καθορισμού ορίων αιγιαλού και παραλίας και θέσεων αμμοληψίας».

6. Την υπ' αριθμ.1078204/927/0006Α/6.8.1992 κοινή Υπουργική Απόφαση των Υπουργών Προεδρίας και Οικονομικών, με την οποία διατηρείται σε ισχύ η Επιτροπή καθορισμού ορίων αιγιαλού και θέσεων αμμοληψίας.

7. Τις διατάξεις του άρθρου 19 παρ.5 του Ν.Δ. 2344/95, του άρθρου 52 παρ. 6 Ν. 2218/94, του άρθρου 4 παρ. 7 του Ν. 2240/94, δυνάμει των οποίων αρμοδιότητες του Υπουργείου Οικονομικών που είχαν μεταβιβασθεί στους Νομάρχες, ανήκουν στον Περιφερειακό Δ/ντή, σε συνδυασμό με αυτές του άρθρου 14 παρ. 2 του 2399/96 με τις οποίες προβλέπεται η κατάργηση των θέσεων των Περιφερειακών Δ/ντών, οι αρμοδιότητες πλέον του οποίου περιήλθαν στον Γενικό Γραμματέα της Περιφέρειας και ασκούνται από τον Αναπληρωτή Περιφερειακό Δ/ντή.

8. Τις διατάξεις του τετάρτου εδαφίου της παρ. 2 του άρθρου 1 και της παρ. 6 του ιδίου άρθρου του Ν. 2503/97 «Διοίκηση, οργάνωση, στελέχωση της Περιφέρειας, ρύθμιση θεμάτων για την Τοπική Αυτοδιοίκηση και άλλες διατάξεις» (ΦΕΚ 107 τ.Α΄), σύμφωνα με τις οποίες οι Περιφερειακές Υπηρεσίες του Υπουργείου Οικονομικών που συγκροτούσαν την Περιφερειακή Διοίκηση του Νομού ή Νομαρχίας, δεν υπήχθησαν στην ενιαία οργανική μονάδα της Περιφέρειας, ούτε καταργήθηκαν, αλλά αποτελούν από 1.9.97, Υπηρεσίες του Υπουργείου Οικονομικών.

9. Την αριθμ.1043053/483/Α0006/9.5.2000 (ΦΕΚ 622 τ.Β΄/10.5.2000) απόφαση του Υπουργού Οικονομικών «περί μεταβίβασης αρμοδιοτήτων του Υπουργού Οικονομικών στους Προϊστάμενους των Περιφερειακών Υπηρεσιών πλην ΓΛΚ και ΓΧΚ του Υπουργείου Οικονομικών».

10. Την υπ' αριθμ.1039386/441/Α0006/21.4.2000 (ΦΕΚ 571/τ.Β΄/21.4.2000) Κοινή Απόφαση του Πρωθυπουργού και Υπουργού Οικονομικών «περί ανάθεσης αρμοδιοτήτων του Υπουργού Οικονομικών στους Υφυπουργούς».

11. Την από 19.5.2000 έκθεση της κατά το άρθρο 100 του Π.Δ. 284/88 αρμόδιας Επιτροπής καθορισμού των ορίων αιγιαλού και παραλίας στη θέση Παχιά Άμμος Δήμου Πτελεού Ν. Μαγνησίας.

12. Το από τον ΜΑΡΤΙΟ του 2000 τοπογραφικό & υψομετρικό διάγραμμα κλίμακας 1:500 αποτελούμενο από μία (1) πινακίδα που συντάχθηκε από τον μηχανικό Κατσή Νικόλαο και το οποίο ελέγχθηκε ως προς την ακρίβεια της αποτύπωσης και θεωρήθηκε από τον Τοπογράφο Μηχανιό της Κτηματικής Υπηρεσίας Ν. Μαγνησίας Δημήτρη Ευθυμίου στις 19.5.2000 όπως ορίζουν οι διατάξεις του άρθρου 20 του Ν. 719/77 και συνοδεύει την έκθεση της προαναφερόμενης Επιτροπής.

13. Το με αριθμό πρωτοκόλλου Φ.544.5/663/00/27.9.2000 έγγραφο του ΓΕΝ, με το οποίο συμφωνεί με τα καθορισθέντα από την Επιτροπή όρια, αποφασίζουμε:

Επικυρώνουμε την από 19.5.2000 έκθεση της κατά το άρθρο 100 Π.Δ.284/88 Αρμόδιας επιτροπής περί χάραξης των ορίων αιγιαλού και παραλίας στη θέση Παχιά Άμμος Δήμου Πτελεού Ν. Μαγνησίας.

Καθώς επίσης το από τον ΜΑΡΤΙΟ του 2000 τοπογραφικό & υψομετρικό διάγραμμα κλίμακας 1:500 αποτελούμενο από μία (1) πινακίδα που συντάχθηκε από τον μηχανικό Κατσή Νικόλαο και το οποίο ελέγχθηκε ως προς την ακρίβεια της αποτύπωσης και θεωρήθηκε από τον Τοπογράφο Μηχανικό της Κτηματικής Υπηρεσίας Ν. Μαγνησίας Δημήτρη Ευθυμίου την ίδια ημερομηνία όπως ορίζουν οι διατάξεις του άρθρου 20 Ν. 719/77.

Στο τοπογραφικό αυτό διάγραμμα καθορίσθηκε από την αρμόδια Επιτροπή όπως πιο πάνω αναφέρεται:

Η οριογραμμή του αιγιαλού με κόκκινη συνεχή πολυγωνική γραμμή 1, 2, 3, ..., 42 της οποίας οι κορυφές εξασφαλίζονται με συντεταγμένες του Κρατικού τριγωνομετρικού δικτύου στην Ε.Γ.Σ.Α. 87.

Η οριογραμμή της παραλίας με κίτρινη συνεχή πολυγωνική γραμμή 1΄...., 9΄, ... 12΄......., 42΄ της οποίας οι πλευρές είναι παράλληλες της γραμμής αιγιαλού σε απόσταση σταθερή 15.00 μ.

Η Επιτροπή διαπίστωσε ότι δεν υπάρχει παλαιός αιγιαλός.

Η παρούσα απόφαση με την έκθεση της Επιτροπής και το τοπογραφικό διάγραμμα, να δημοσιευθούν στην Εφημερίδα της Κυβερνήσεως.

Αθήνα, 19 Ιουνίου 2001

Ο Γενικός Διευθυντής
Δημόσιας Περιουσίας και Εθνικών Κληρ/των
Σ. Ι. ΣΤΑΘΗΣ

ΕΚΘΕΣΗ

επιτροπής καθορισμού των ορίων αιγιαλού, παραλίας, παλαιού αιγιαλού και θέσεων αμμοληψίας σύμφωνα με το άρθρο 100 του Π.Δ. 284/88.

Καθορισμός για πρώτη φορά των ορίων αιγιαλού κλπ στην θέση ΠΑΧΙΑ ΑΜΜΟΣ Δήμου ΠΤΕΛΕΟΥ Ν. Μαγνησίας.

Στο Βόλο σήμερα την 19.5.2000 οι υπογεγραμμένοι:

1. ΝΤΟΒΑΣ ΧΑΡΑΛΑΜΠΟΣ προϊστάμενος της Κτηματικής Υπηρεσίας Νομού Μαγνησίας, ως πρόεδρος.

2 ΓΙΑΝΝΗΜΑΡΑΣ ΓΕΩΡΓΙΟΣ Κεντρικός Λιμενάρχης ΒΟΛΟΥ, ως μέλος και,

3. ΕΥΘΥΜΙΟΥ ΔΗΜΗΤΡΙΟΣ, τοπογράφος μηχανικός της Κτηματικής Υπηρεσίας, ως μέλος,

που αποτελούμε την επιτροπή καθορισμού των ορίων αιγιαλού, παραλίας και παλαιού αιγιαλού, σύμφωνα με το άρθρο 100 του Π. Δ/τος 284/88 και της αριθμ. 1030435/569/0006Α/4.3.98 απόφασης συγκρότησης της επιτροπής του Γεν. Δ/ντή Δημ. Περιουσίας και Εθν. Κληρ/των, μετά από αυτοψία στην παραπάνω περιοχή στις 19.5.2000 ύστερα από πρόσκληση του Προέδρου της επιτροπής με το υπ' αριθμό 1121/17.5.2000 έγγραφο,

αφού λάβαμε υπόψη:

1. Την από 13.4.2000 αίτηση της Μαριάνθης Κόμνου με την οποία ζητείται ο καθορισμός του αιγιαλού και της παραλίας στην παραπάνω περιοχή.

2. Τις διατάξεις των άρθρων του Α.Ν. 2344/40 «Περί αιγιαλού και παραλίας», όπως τροποποιήθηκαν και συμπληρώθηκαν μεταγενέστερα και τη σχετική Δικαστική και Διοικητική Νομολογία.

3. Το τοπογραφικό και υψομετρικό διάγραμμα της παραπάνω περιοχής σε κλίμακα 1:500, που συντάχθηκε ΜΑΡΤΙΟ 2000 από τον τοπογράφο μηχανικό Κατσή Νικόλαο σε μια (1) πινακίδα και ελέγχθηκε και θεωρήθηκε από τον Δημήτριο Ευθυμίου, τοπογράφο μηχανικό της Κτηματικής Υπηρεσίας στις 19.5.2000.

4. Την αντίληψη που σχηματίστηκε από την επιτόπου αυτοψία για το πλάτος της βρεχομένης ζώνης της ξηράς και άλλων συναφών στοιχείων δηλαδή, την μορφολογία της περιοχής, την κατάσταση της ακτής και του θαλάσσιου χώρου, το ανάπτυγμα του πελάγους σε σχέση με την έκταση και τη συχνότητα των ανέμων και τις καιρικές συνθήκες που επικρατούν στην περιοχή, αποφασίζουμε:

Καθορίζουμε στο παραπάνω τοπογραφικό διάγραμμα:

1. Την οριογραμμή του αιγιαλού με κόκκινη συνεχή πολυγωνική γραμμή 1, 2,3, ως 42 της οποίας οι κορυφές εξασφαλίζονται με συντεταγμένες του κρατικού τριγωνομετρικού δικτύου.


2. Την οριογραμμή της παραλίας για την εξυπηρέτηση των σκοπών των άρθρων 6 και 7 του Α.Ν. 2344/40 με κίτρινη συνεχή πολυγωνική γραμμή1΄...9΄-12΄...42΄ της οποίας οι πλευρές είναι παράλληλες της γραμμής αιγιαλού σε απόσταση σταθερή 15,00μ.


3. Αποφαινόμαστε ότι δεν υπάρχει παλαιός αιγιαλός

4. Τα κτίσματα εντός της ζώνης παραλλίας δεν εξαιρούνται.

Η ΕΠΙΤΡΟΠΗ

Ο ΠΡΟΕΔΡΟΣ	ΤΑ ΜΕΛΗ
ΧΑΡΑΛΑΜΠΟΣ ΝΤΟΒΑΣ ΕΦΟΡΙΑΚΟΣ ΠΕ/Α	ΓΙΑΝΝΗΜΑΡΑΣ ΓΕΩΡΓΙΟΣ ΚΕΝΤΡΙΚΟΣ ΛΙΜΕΝΑΡΧΗΣ ΒΟΛΟΥ ΔΗΜΗΤΡΙΟΣ ΕΥΘΥΜΙΟΥ ΤΟΠΟΓΡΑΦΟΣ ΜΗΧΑΝΙΚΟΣ

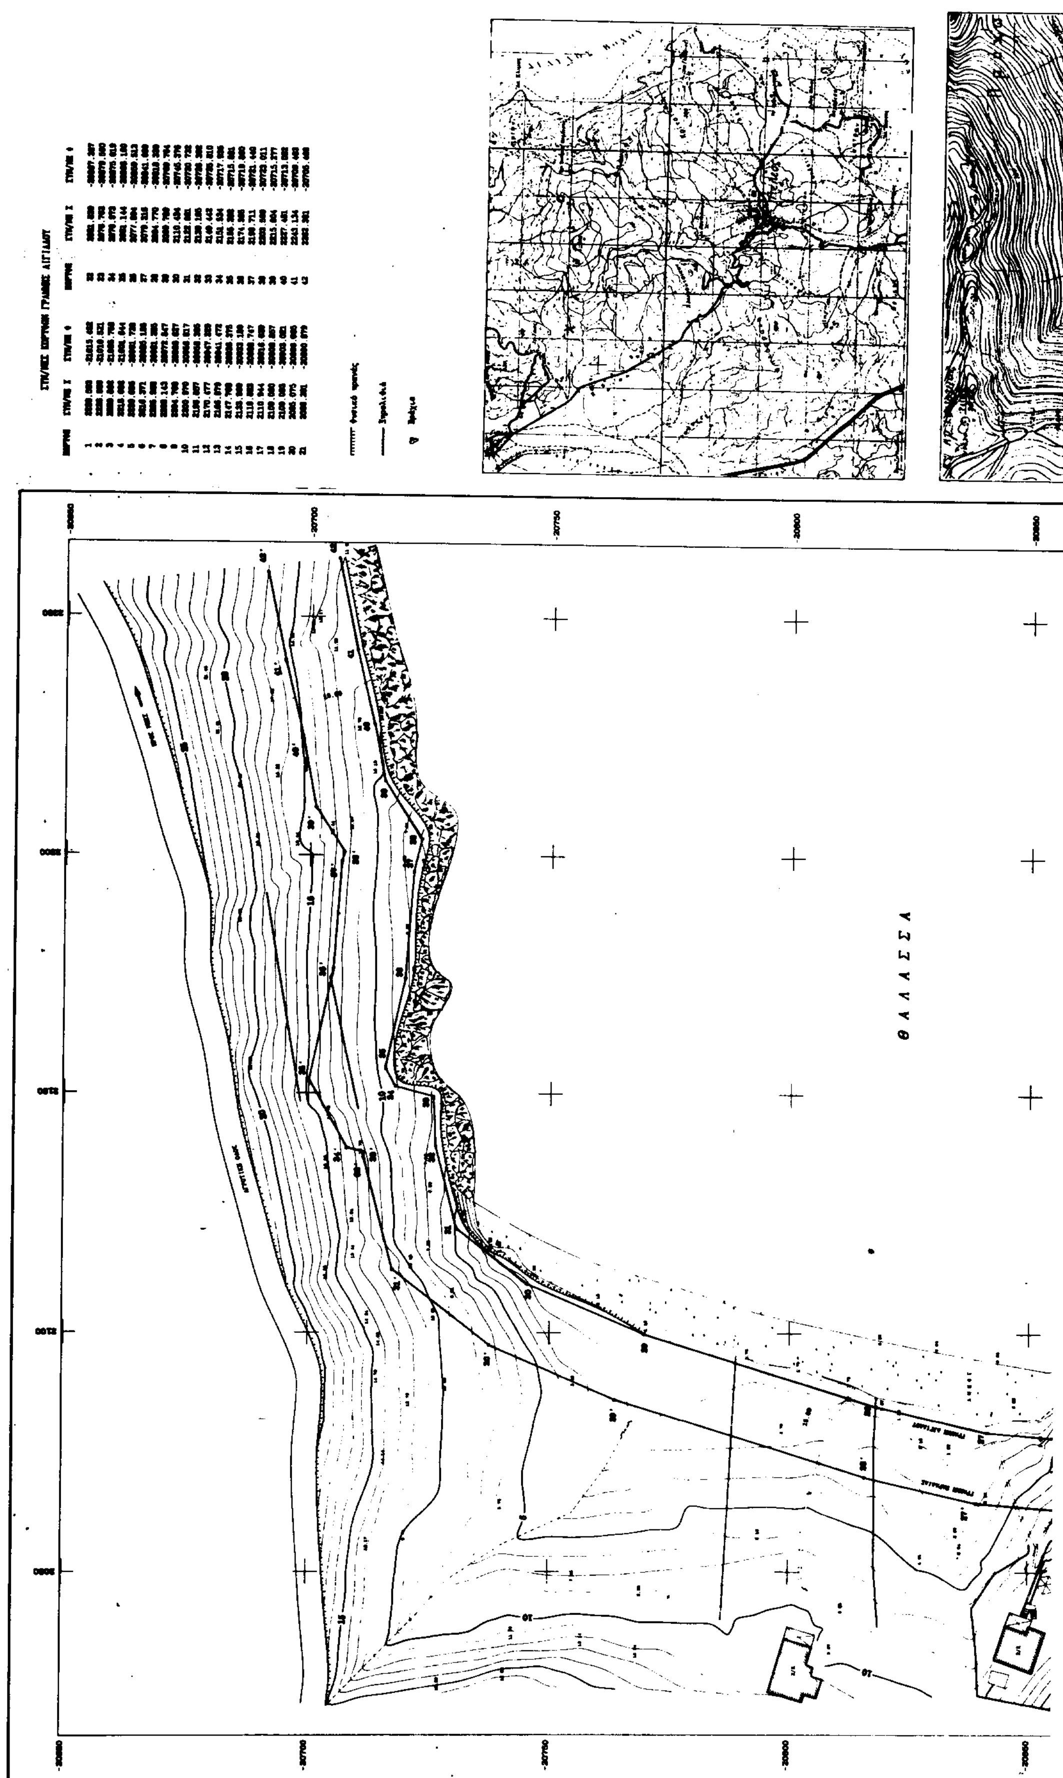
Θ Α Λ Α Σ Σ Α

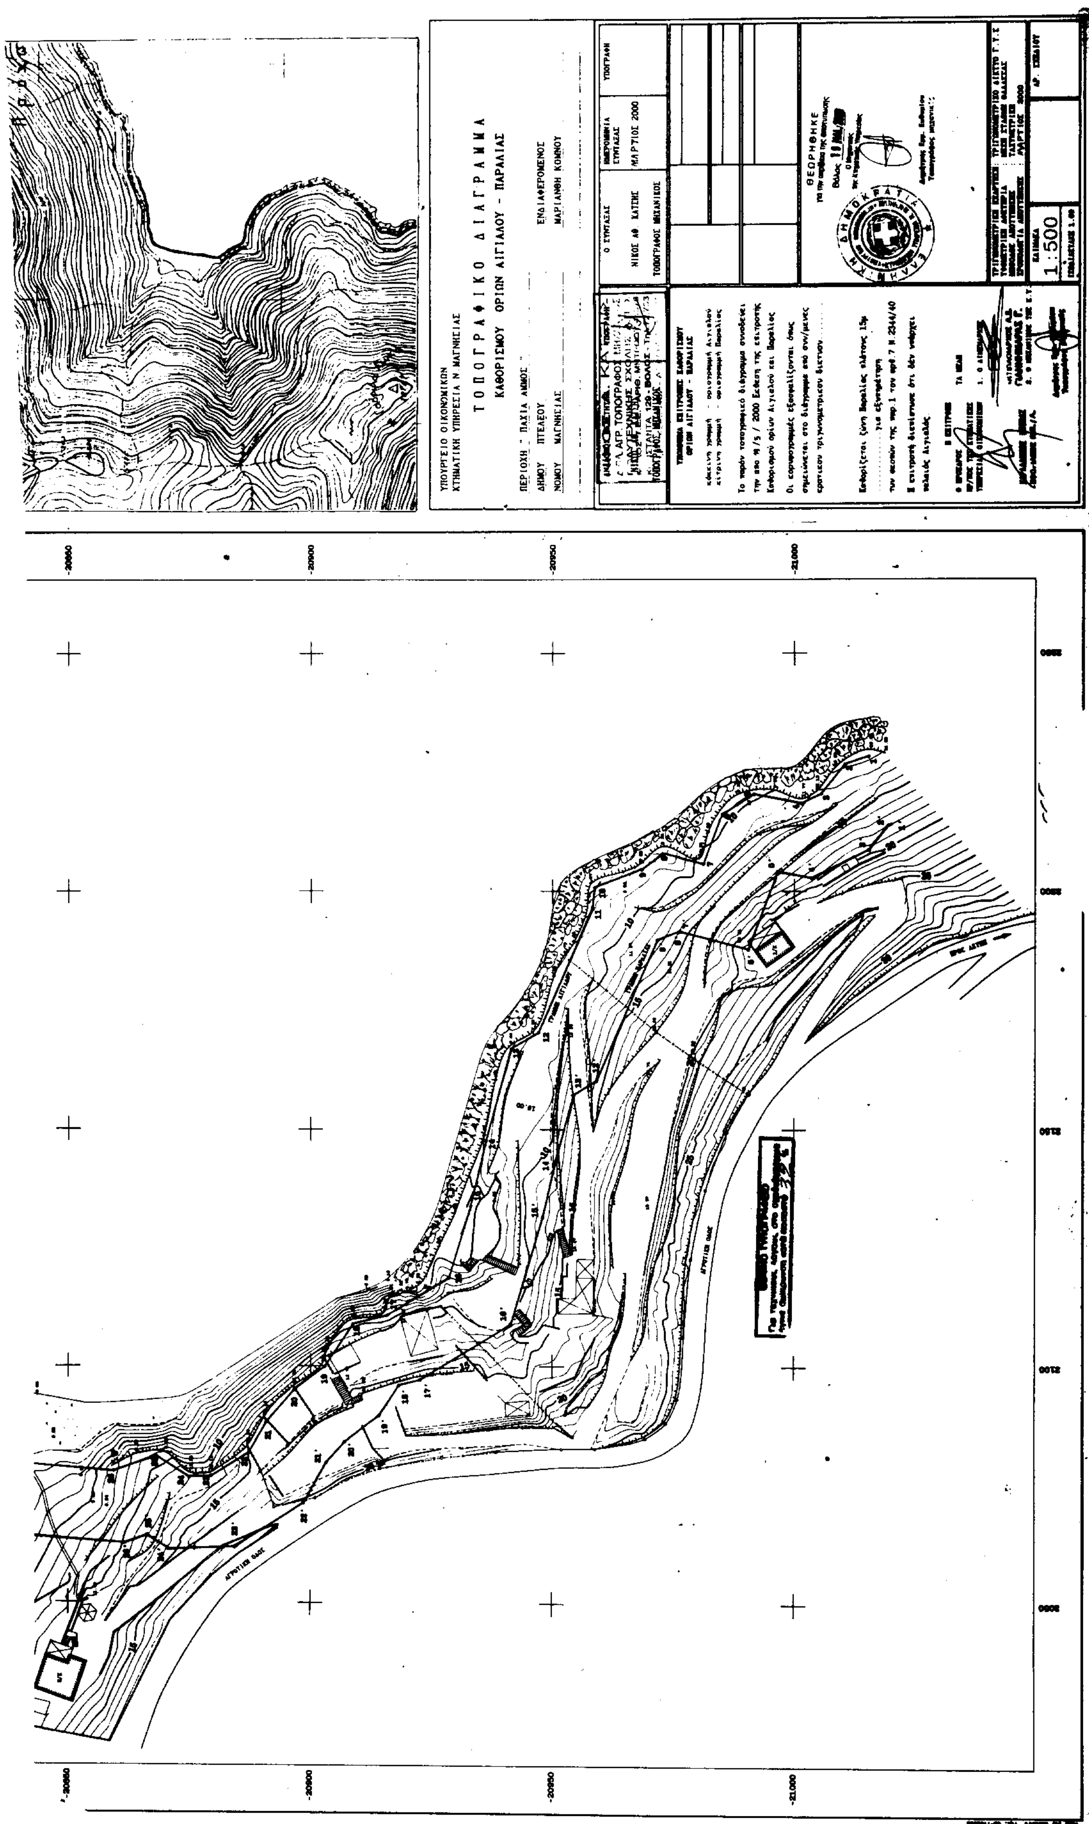
ΥΠΟΥΡΓΕΙΟ ΟΙΚΟΝΟΜΙΚΩΝ
ΚΤΗΜΑΤΙΚΗ ΥΠΗΡΕΣΙΑ Ν. ΜΑΓΝΗΣΙΑΣ
ΤΟΠΟΓΡΑΦΙΚΟ ΔΙΑΓΡΑΜΜΑ
ΚΑΘΟΡΙΣΜΟΥ ΟΡΙΩΝ ΑΙΓΙΑΛΟΥ - ΠΑΡΑΛΙΑΣ
ΠΕΡΙΟΧΗ " ΠΑΧΙΑ ΑΜΜΟΣ "
ΔΗΜΟΥ ΠΤΕΛΕΟΥ
ΝΟΜΟΥ ΜΑΓΝΗΣΙΑΣ
ΕΝΔΙΑΦΕΡΟΜΕΝΟΣ
ΜΑΡΙΑΝΘΗ ΚΟΜΝΟΥ
Ο ΣΥΝΤΑΞΑΣ
ΝΙΚΟΣ ΑΘ. ΚΑΤΣΗΣ
ΤΟΠΟΓΡΑΦΟΣ ΜΗΧΑΝΙΚΟΣ
ΗΜΕΡΟΜΗΝΙΑ ΣΥΝΤΑΞΑΣ
ΜΑΡΤΙΟΣ 2000
ΥΠΟΓΡΑΦΗ
ΤΟΠΟΓΡΑΦΟΣ ΜΗΧΑΝΙΚΟΣ
ΥΠΟΜΝΗΜΑ ΕΠΙΤΡΟΠΗΣ ΚΑΘΟΡΙΣΜΟΥ ΟΡΙΩΝ ΑΙΓΙΑΛΟΥ - ΠΑΡΑΛΙΑΣ
κόκκινη γραμμή - οριογραμμή Αιγιαλού
κίτρινη γραμμή - οριογραμμή Παραλίας
Το παρόν τοπογραφικό διάγραμμα συνοδεύει την απο 19/5 / 2000 Έκθεση της επιτροπής Καθορισμού ορίων Αιγιαλού και Παραλίας
Οι κορυφογραμμές εξασφαλίζονται όπως σημειώνεται στο διάγραμμα από συν/μενες κρατικου τριγωνομετρικου δικτυου
Καθορίζεται ζώνη Παραλίας πλάτους 15μ για εξυπηρέτηση των σκοπών της παρ.1 του αρθ.7 Ν.2344/40
Η επιτροπή διαπίστωσε ότι δέν υπάρχει παλαιός Αιγιαλός.
Η ΕΠΙΤΡΟΠΗ
ΤΑ ΜΕΛΗ
ΘΕΩΡΗΘΗΚΕ
ΚΛΙΜΑΚΑ
1:500
ΑΡ. ΣΧΕΔΙΟΥ
-20850
-20900
-20950
-21000

Αριθ. 1541 (2)

Κήρυξη αναδασωτέας έκτασης (6,287 στρ.) στη θέση «Πάτημα» Δήμου Ασπροπύργου, Ν. Αττικής.

Ο ΓΕΝΙΚΟΣ ΓΡΑΜΜΑΤΕΑΣ ΠΕΡΙΦΕΡΕΙΑΣ ΑΤΤΙΚΗΣ

Έχοντας υπόψη:

1. Τις δ/ξεις του Ν. 2503/97 «Διοίκηση-οργάνωση-στελέχωση Περιφέρειας........».

2. Τις δ/ξεις του άρθρου. 117 παρ. 3 του Συντάγματος της Χώρας.

3. Τις δ/ξεις του Ν. 998/79 «περί προστασίας των Δασών κ.λπ.» και ειδικότερα α) του άρθρ.41, β) του άρθρ. 38.

4. Τις δ/γες του Υπουργείου Γεωργίας α) 160417/1180/8.7.80 και β) 182447/3049/24.9.80.

5. Την 1694/11.5.2001 πρόταση του Δασαρχείου Αιγάλεω και την σχετική έκθεση αυτοψίας από τις οποίες προκύπτει ότι η δασική βλάστηση καταστράφηκε από παράνομη κατάληψη, αποφασίζουμε:

Κηρύσσουμε αναδασωτέα με σκοπό τη διατήρηση του χαρακτήρα του δάσους ώστε ν' αποκλεισθεί η διάθεση του για άλλο προορισμό πλην δασικού, δασική έκταση έξι στρεμμάτων και διακοσίων ογδόντα επτά χιλιοστών του στρέμματος (6,287 στρεμ.) που βρίσκεται στη θέση «Πάτημα» Περιφέρειας Δήμου Ασπροπύργου ΝΟΜΑΡΧΙΑΣ ΔΥΤΙΚΗΣ ΑΤΤΙΚΗΣ που προσδιορίζεται από τα στοιχεία Τμήμα Ι, Τμήμα ΙΙ και Τμήμα ΙΙΙ και έχει όρια:

ΤΜΗΜΑ Ι:
ΑΝΑΤΟΛΙΚΑ: Αγροτική έκταση
ΔΥΤΙΚΑ: Παραχωρημένη έκταση
ΒΟΡΕΙΑ: Δασική έκταση
ΝΟΤΙΑ: Χωματόδρομος

ΤΜΗΜΑ ΙΙ:
ΑΝΑΤΟΛΙΚΑ: Δρόμος Ε.Υ.Δ.Α.Π.
ΔΥΤΙΚΑ: Αγροτική έκταση
ΒΟΡΕΙΑ: Δασική έκταση
ΝΟΤΙΑ: Χωματόδρομος

ΤΜΗΜΑ ΙΙΙ:
ΑΝΑΤΟΛΙΚΑ: Δρόμος Ε.Υ.Δ.Α.Π.
ΔΥΤΙΚΑ: Δασική έκταση
ΒΟΡΕΙΑ: Χωματόδρομος
ΝΟΤΙΑ: Δασική έκταση

Όπως φαίνεται στο συνημμένο διάγραμμα που αποτελεί αναπόσπαστο μέρος της απόφασης αυτής.

Η καταστραφείσα δασική βλάστηση θα αποκατασταθεί με φυσική αναγέννηση.

Η απόφαση αυτή να δημοσιευθεί στην Εφημερίδα της Κυβερνήσεως.

Αιγάλεω, 18 Ιουνίου 2001

Ο Γενικός Γραμματέας Περιφέρειας
ΜΙΧΑΗΛ ΚΥΡΙΑΚΙΔΗΣ

Έκτασης που καταλήφθηκε και κηρύσσεται αναδασωτέα στη θέση "Πάτημα" Περιφέρειας Δήμου Ασπροπύργου Αττικής

Απόσπασμα από τον χάρτη Γ.Υ.Σ 6433/Β κλ. 1:5.000 στο οποίο σημειώνεται η θέση της αναδασωτέας έκτασης.

Με τα στοιχεία (Ι) (ΙΙ) (ΙΙΙ) η αναδασωτέα έκταση εμβαδού 6,287 στρεμμάτων.
ΚΛ. 1:1.000

ΕΘΝΙΚΟ ΤΥΠΟΓΡΑΦΕΙΟ
Για τεχνικούς λόγους στο σχ. διάγραμμα έγινε σμίκρυνση κατά ποσοστό 78 %

Ανήκει στην 1541/18-6-2001
Απόφαση Γ.Γ.Περιφέρειας Αττικής.

Αιγάλεω 7/5/2001
Ο Συντάκτης
Γεώργιος Π. Κόριμπος
Δασοπόνος

Αιγάλεω 11/5/2001
Ο Δασάρχης
Η. Πασιαλής
Δασολόγος

Αιγάλεω 18/6/2001
Ο Δ/ντής Δασών
Δυτ. Αττικής
Δημήτριος Σπαθής
Δασολόγος

Ο Γεν. Γραμματέας
Περιφέρειας Αττικής
ΜΙΧΑΗΛ ΚΥΡΙΑΚΙΔΗΣ

Αριθ. 1465 (3)

Κήρυξη αναδασωτέας έκτασης (0,097 στρ.) στη θέση «Μαγούλα» Δήμου Ασπροπύργου Ν. Αττικής.

Ο ΓΕΝΙΚΟΣ ΓΡΑΜΜΑΤΕΑΣ ΠΕΡΙΦΕΡΕΙΑΣ ΑΤΤΙΚΗΣ

Έχοντας υπόψη:

1. Τις δ/ξεις του Ν. 2503/97 «Διοίκηση-οργάνωση-στελέχωση Περιφέρειας........».
2. Τις δ/ξεις του άρθρου 117 παρ. 3 του Συντάγματος της Χώρας.
3. Τις δ/ξεις του Ν. 998/79 «περί προστασίας των Δασών κ.λπ.» και ειδικότερα α) του άρθρ. 41, β) του άρθρ. 38.
4. Τις δ/γες του Υπουργείου Γεωργίας α) 160417/1180/8.7.80 και β) 182447/3049/24.9.80.
5. Την 1514/30.4.2001 πρόταση του Δασαρχείου Αιγάλεω και την σχετική έκθεση αυτοψίας από τις οποίες προκύπτει ότι η δασική βλάστηση καταστράφηκε από εκχέρσωση, αποφασίζουμε:

Κηρύσσουμε αναδασωτέα με σκοπό τη διατήρηση του χαρακτήρα του δάσους ώστε ν' αποκλεισθεί η διάθεσή του για άλλο προορισμό πλην δασικού, ενενήντα επτά χιλιοστών του στρέμματος (0,097 στρεμ.) που βρίσκεται στη θέση «Μαγούλα» Περιφέρειας Δήμου Ασπροπύργου ΝΟΜΑΡΧΙΑΣ ΔΥΤΙΚΗΣ ΑΤΤΙΚΗΣ που προσδιορίζεται από τα στοιχεία 1,2,Ε,1 και έχει όρια:

ΑΝΑΤΟΛΙΚΑ: Αγροτική έκταση
ΔΥΤΙΚΑ: Δασική έκταση
ΒΟΡΕΙΑ: Δασική έκταση
ΝΟΤΙΑ: Δασική έκταση και αγροτική έκταση

Όπως φαίνεται στο συνημμένο διάγραμμα που αποτελεί αναπόσπαστο μέρος της απόφασης αυτής.

Η καταστραφείσα δασική βλάστηση θα αποκατασταθεί με φυσική αναγέννηση.


Η απόφαση αυτή να δημοσιευθεί στην Εφημερίδα της Κυβερνήσεως.

Αιγάλεω, 18 Ιουνίου 2001


Ο Γενικός Γραμματέας Περιφέρειας
ΜΙΧΑΗΛ ΚΥΡΙΑΚΙΔΗΣ

ΣΧΕΔΙΑΓΡΑΜΜΑ

Έκτασης που καταλήφθηκε και κηρύσσεται αναδασωτέα στη θέση 'Μαγούλα' Περιφέρειας Δήμου Ασπροπύργου Αττικής.

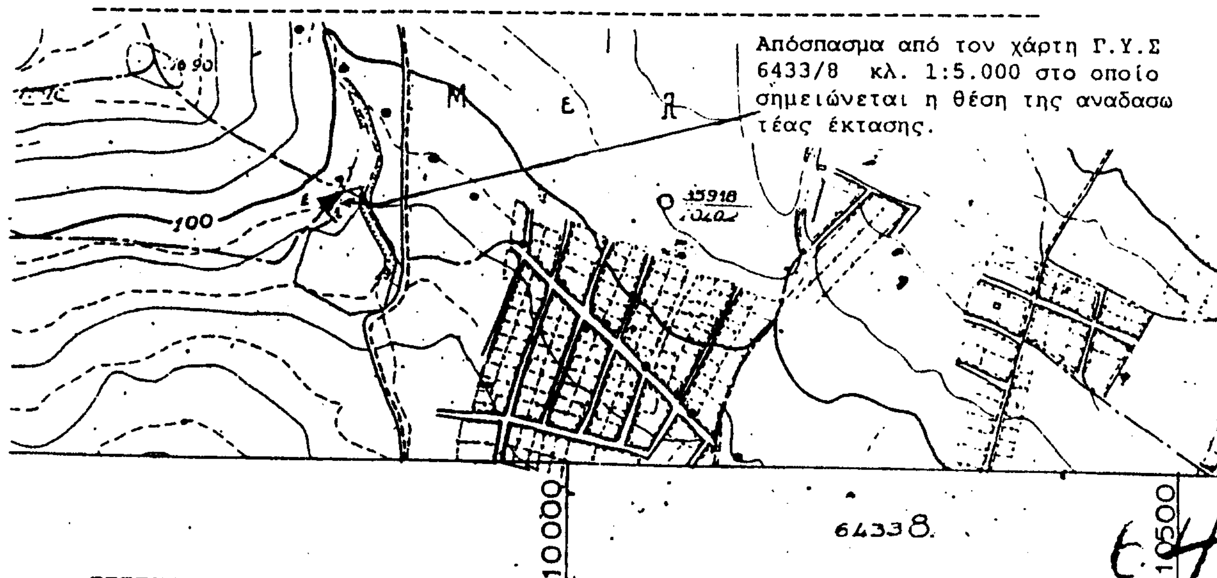

Με τα στοιχεία 1,2,Ε-1 η αναδασωτέα έκταση εμβαδού 0,097 στρεμμάτων.
ΚΛ. 1:200

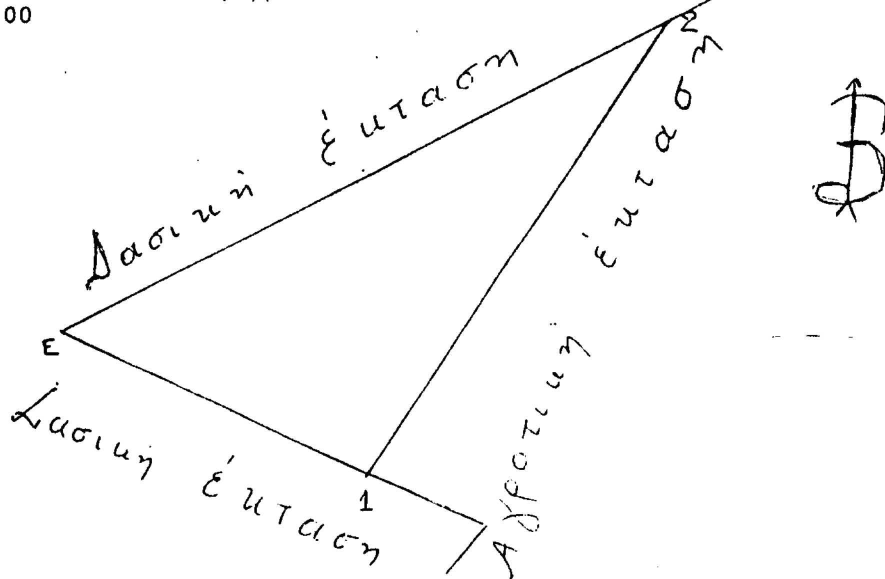

ΕΘΝΙΚΟ ΤΥΠΟΓΡΑΦΕΙΟ
Για τεχνικούς λόγους στο σχεδιάγραμμα έγινε σμίκρυνση κατά ποσοστό 78%

Ανήκει στην 1465/18-6-2001 Απόφαση Γ.Γ.Περιφέρειας Αττικής.

Αιγάλεω 30/4/2001	Αιγάλεω 30/4/2001	Αιγάλεω 18/6/2001	
Ο Συντάκτης	Ο Δασάρχης	Ο Δ/ντής Δασών Δυτ. Αττικής	Ο Γεν. Γραμματέας Περιφέρειας Αττικής
ΜΠΑΛΟΠΗΤΑΣ ΓΙΩΡΓΟΣ ΔΑΣΟΠΟΝΟΣ	Δ. Πασιάλης Δασολόγος	Δημήτριος Σπαθής Δασολόγος	ΜΙΧΑΗΛ ΚΥΡΙΑΚΙΔΗΣ

ΑΚΡΙΒΕΣ ΑΝΤΙΓΡΑΦΟ
Α. ΜΠΑΛΛΑ
Διοικ. Υπάλληλος